



Pianta piano primo


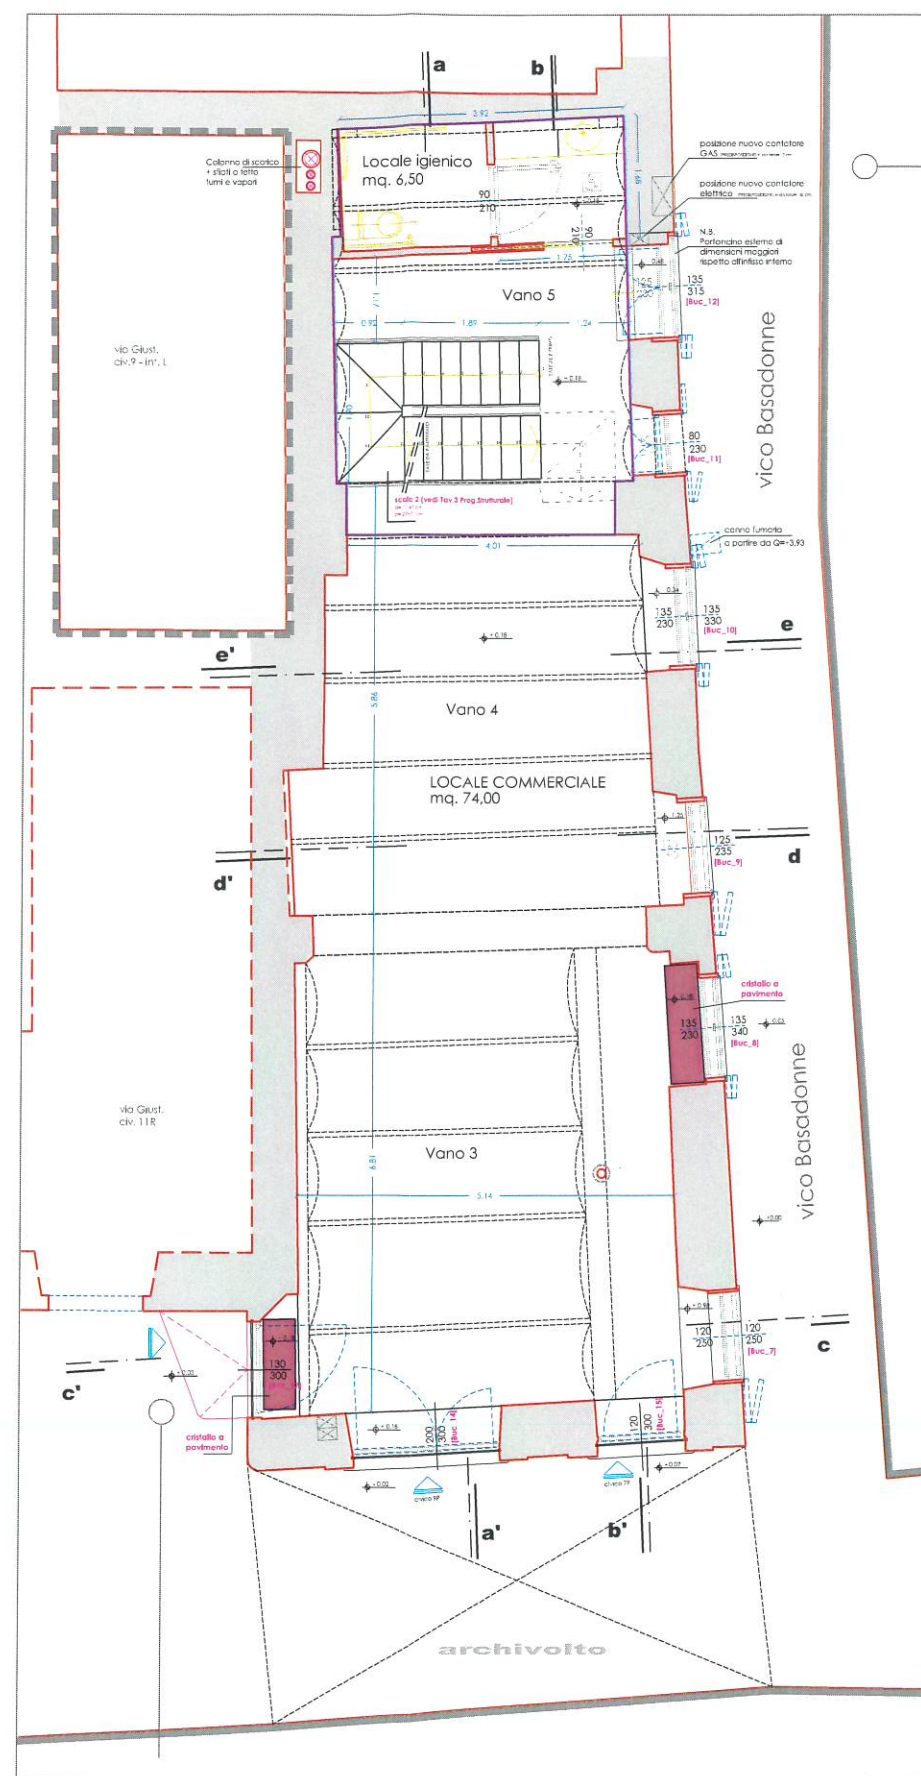


Pianta piano terra

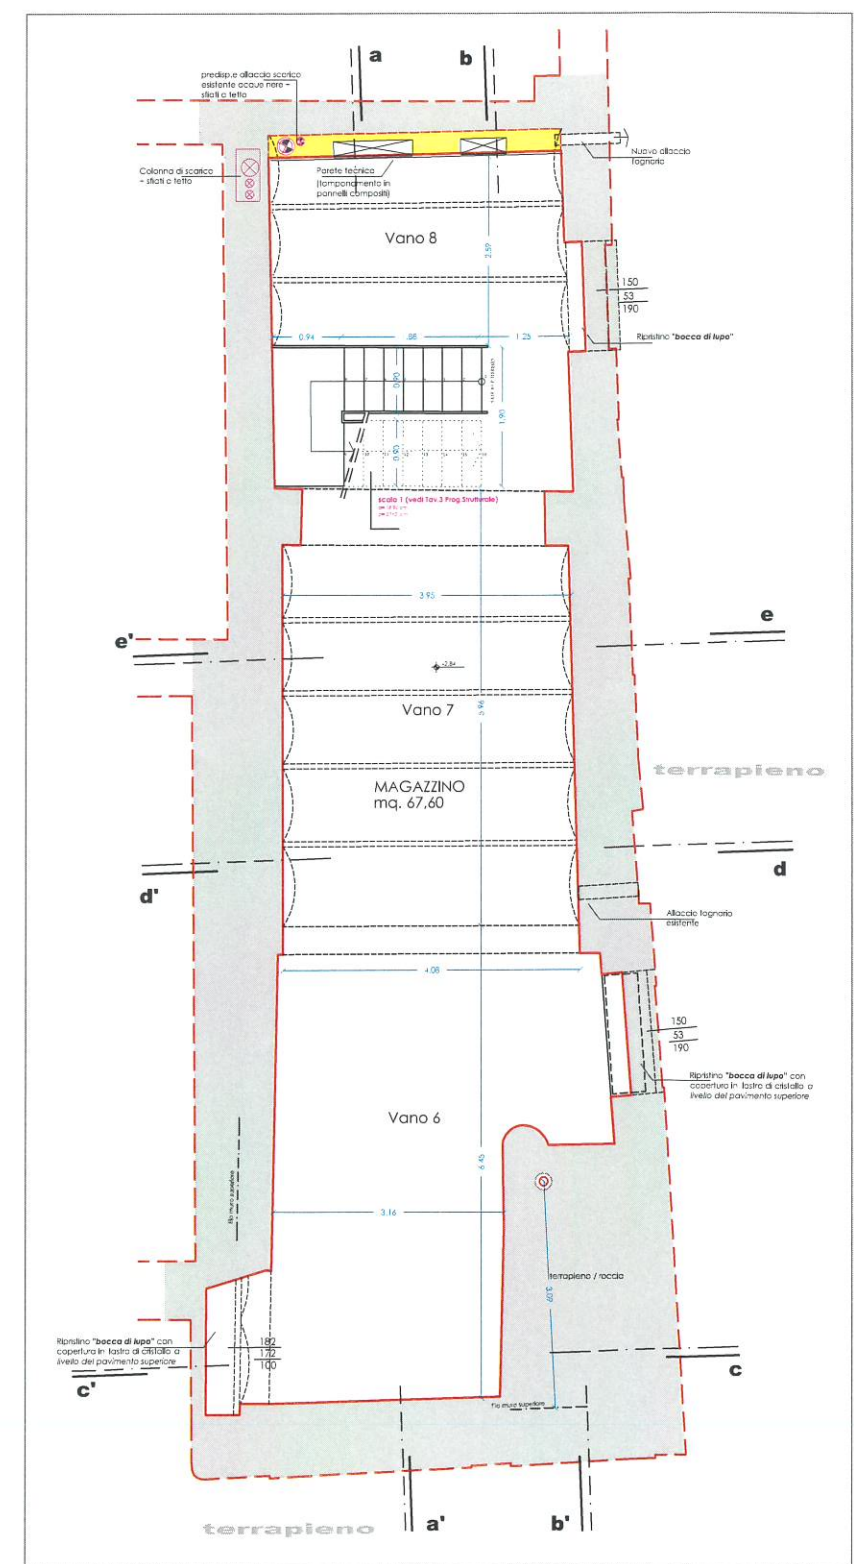

Pianta piano interrato

Accessibilità per disabili
ai sensi del DM.236/89 e della L.104/92(art.24)

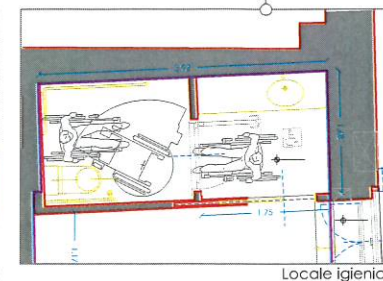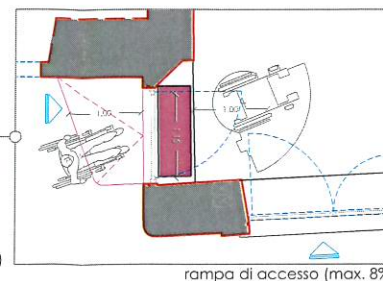

Legenda

	quote al grezzo	10.00
	quote al finito	10.00

Ri.geNova s.r.l.

Riqualificazione Urbana Genova
Via Pesciarola, 16 - 16122 Genova -
Tel. 010/840334 - Fax 010/8403339 E-mail:
ri.genova@ge.no.it
C.F. e P.I. 01604410991 - R.E.A. 421974

Opere di Restauro e Risanamento
conservativo (ex art. 31 lettera C - L. 457/78)

Locale commerciale sito in
Via dei Giustiniani 7r / 9r e Vico
Basadonne 13r / 15r, e 17r.

STATO DI PROGETTO - planimetrie
piano primo (+3,93 m) piano terra (0,00m)
piano interrato (-2,92 m)

progetto architettonico	scala	travata n.
Arch. Gian Luca Ottolenghi		
data		
10 maggio 2007		
rel. file		

